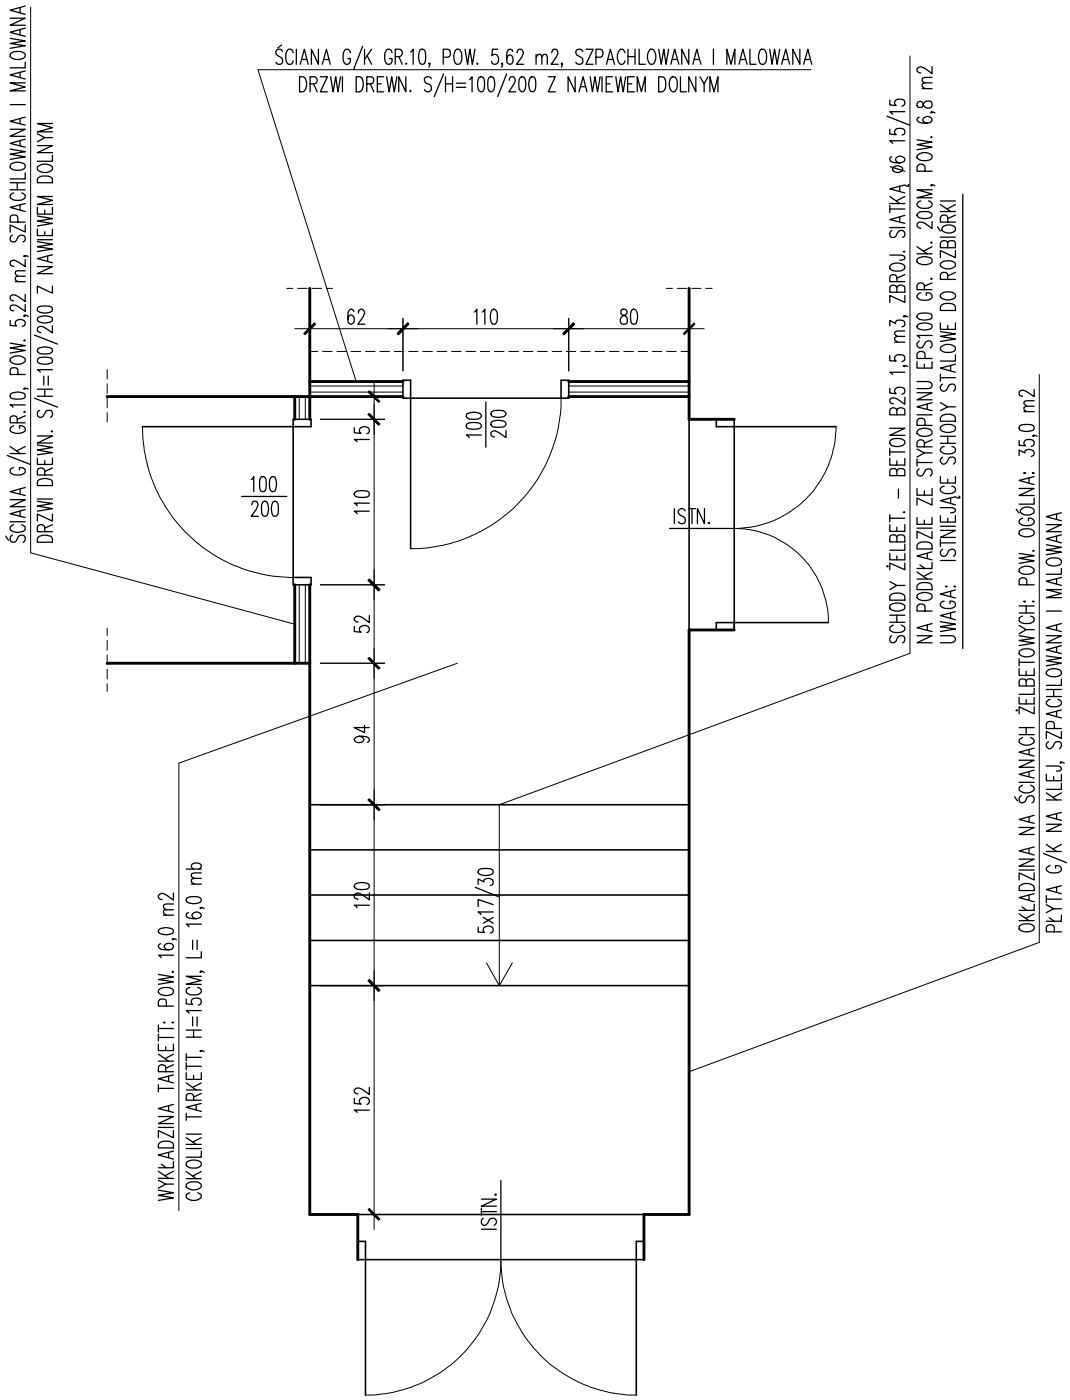

TEATR WYBRZEŻE W GDAŃSKU – PIWNICA BUDYNKU GŁÓWNEGO
PRACE WYKOŃCZENIOWE W KORYTARZU
SKALA 1:50, 26.06.2019
RYSOWAŁ: WOJCIECH NARLOCH