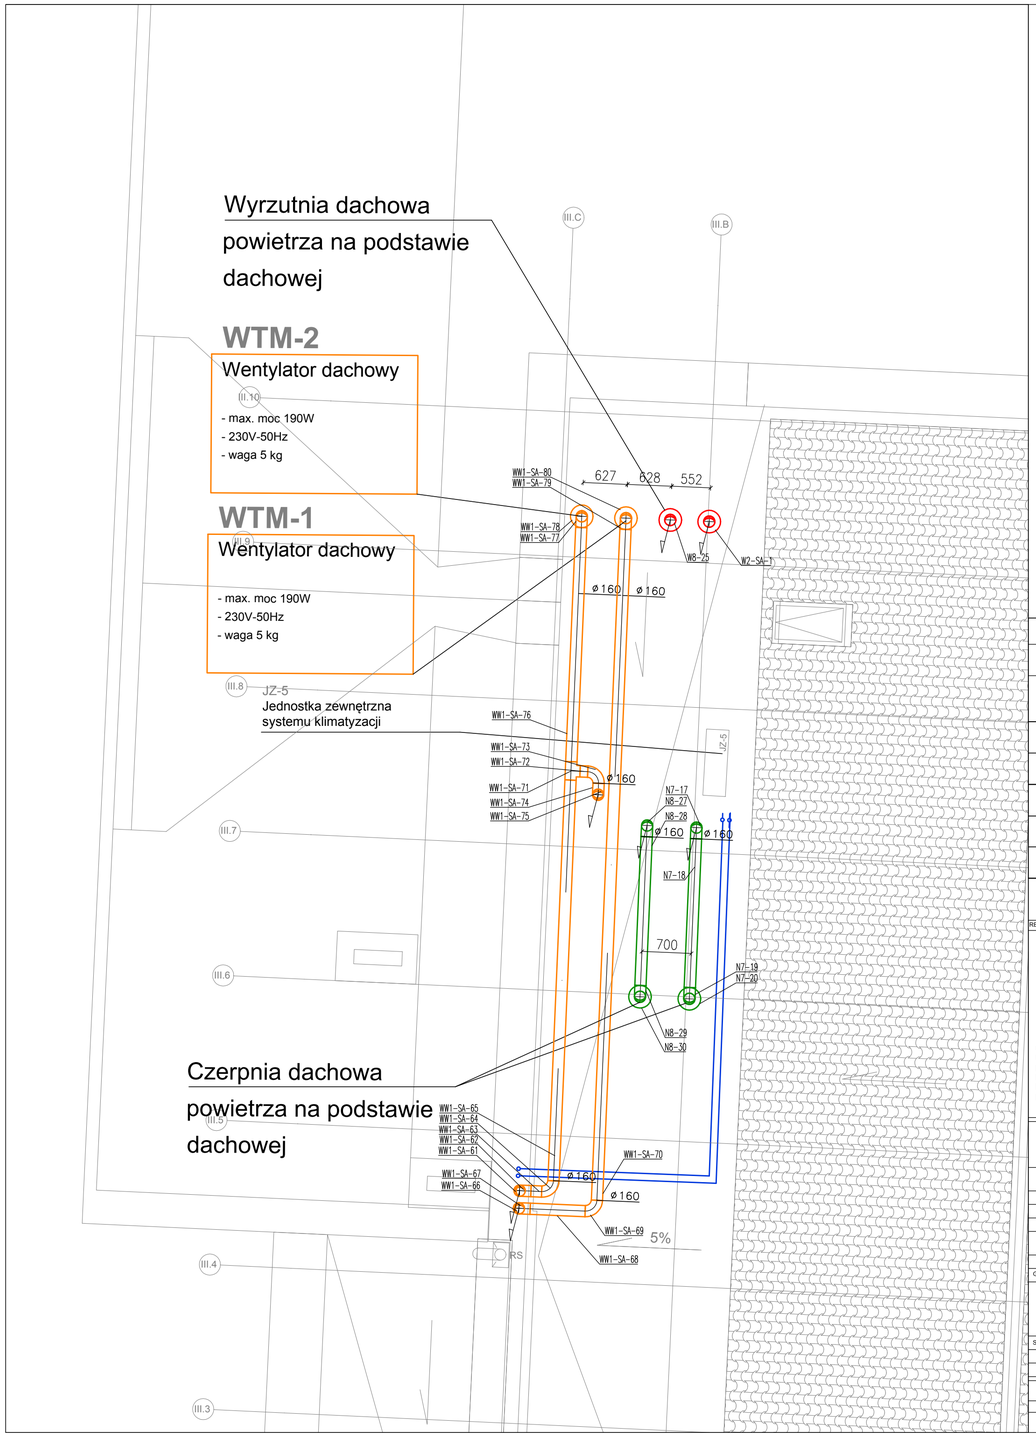

LEGENDA - WENTYLACJA

	instalacja powietrza nawiewanego
	instalacja powietrza wywiewanego
	element nawiewny/wywiewny
	element regulacyjny
	tłumik
	klapa pożarowa
GK+3,20	opis rzędnej GK - Górna Krawędź

REWIZJA	DATA	OPIS	PODPIS

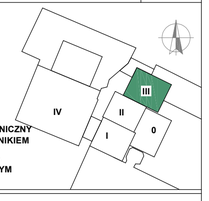

CZĘŚĆ
0 - PODZIEMNY BUDYNEK TECHNICZNY
I - PRZEJŚCIE BRAMNE Z ŁĄCZNIKIEM
II - STARA APTEKA
III - BUDYNEK SCENY MALARNIA
IV - FOYER W BUDYNKU GŁÓWNYM
I DUŻA SCENA

AUTORSKA PRACOWNIA ARCHITEKTONICZNA - JACEK BUŁAT
60-113 Poznań ul. Słupska 7
tel / fax: +48 61 830 27 34 | biuro@aubat.com.pl

INWESTYCJA	PRZEBUDOWA I ROZBUDOWA BUDYNKÓW TEATRU WYBRZEŻE W GDAŃSKU		
ADRES INWESTYCJI	ul. ŚWIĘTEGO DUCHA 2, 80-834 GDAŃSK		
CZĘŚĆ	III		
LOKALIZACJA CZĘŚCI	DZ NR 235, 236, 237, 238/1, 238/3, 238/4 obręb 89		
INWESTOR	TEATR WYBRZEŻE 80-834 GDAŃSK, ul. ŚWIĘTEGO DUCHA 2		
	ZESPÓŁ PROJEKTOWY:		
GŁ.PROJEKTANT	mgr inż. arch. JACEK BUŁAT		upr. 47/85/PW
PROJEKTANT	Tomasz Woźniak Piotr Osieka		upr. WKP/0035/POOS/03 upr. 177/PW/93
SPRAWDZAJĄCY	Dariusz Michałowski		upr. WKP/0146/PWOS/04
BRANŻA	SANITARNA	STADIUM	PROJEKT WYKONAWCZY
DATA	CZERWIEC 2015	SKALA	1:100
TREŚĆ RYS.	RZUT PIĘTRA 4 - INSTALACJA WENTYLACJI		

BRANŻA	CZĘŚĆ	STADIUM	NR RYS.	ARKUSZ	REWIZJA
SANIT	III	PW	W-04	1/1	00