

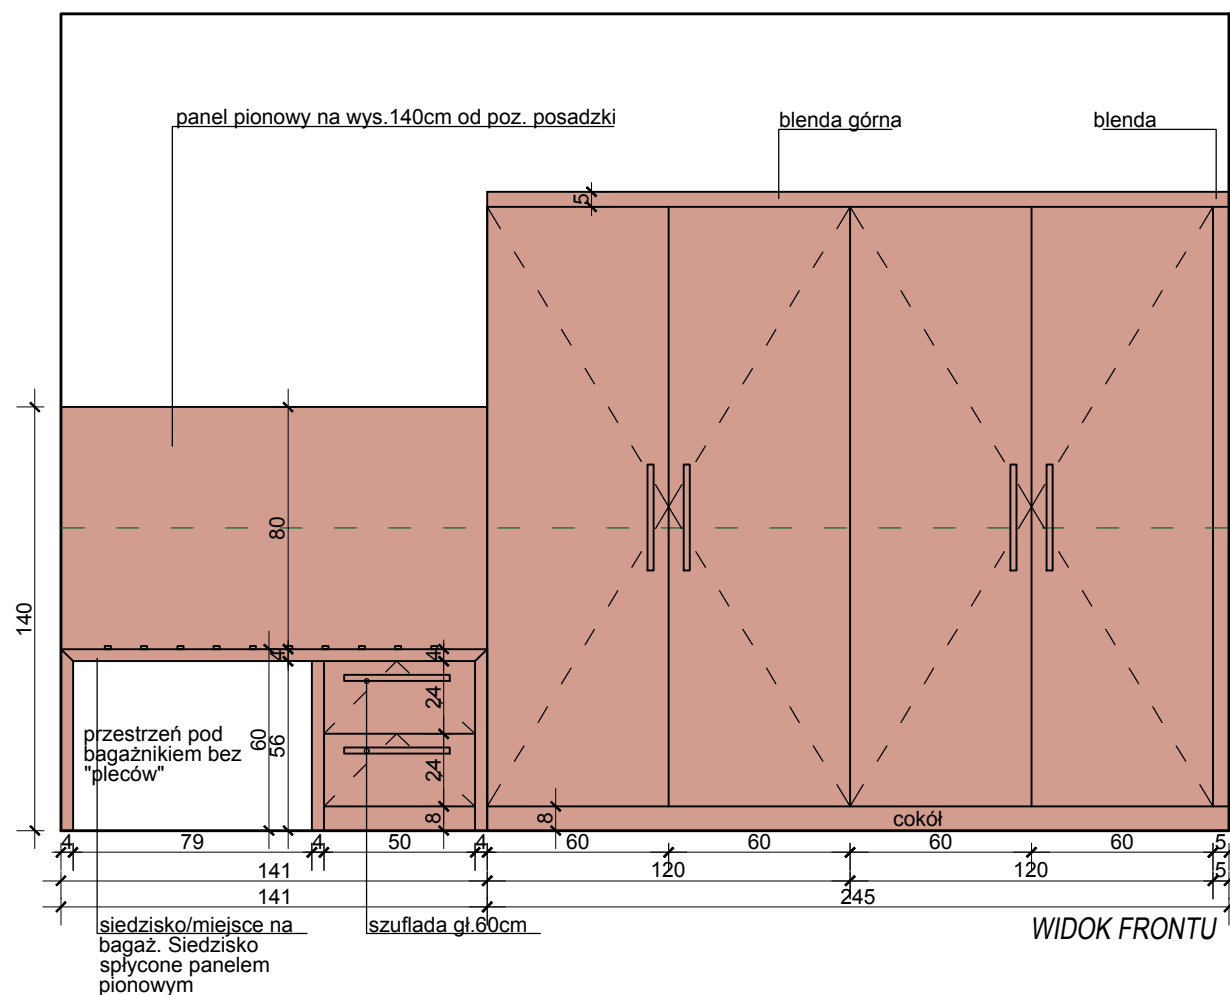
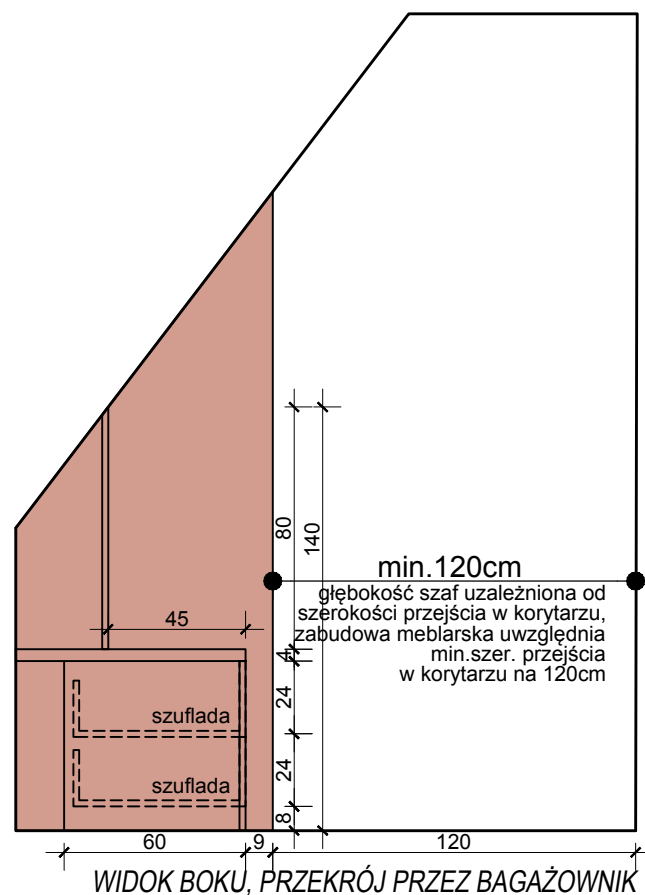
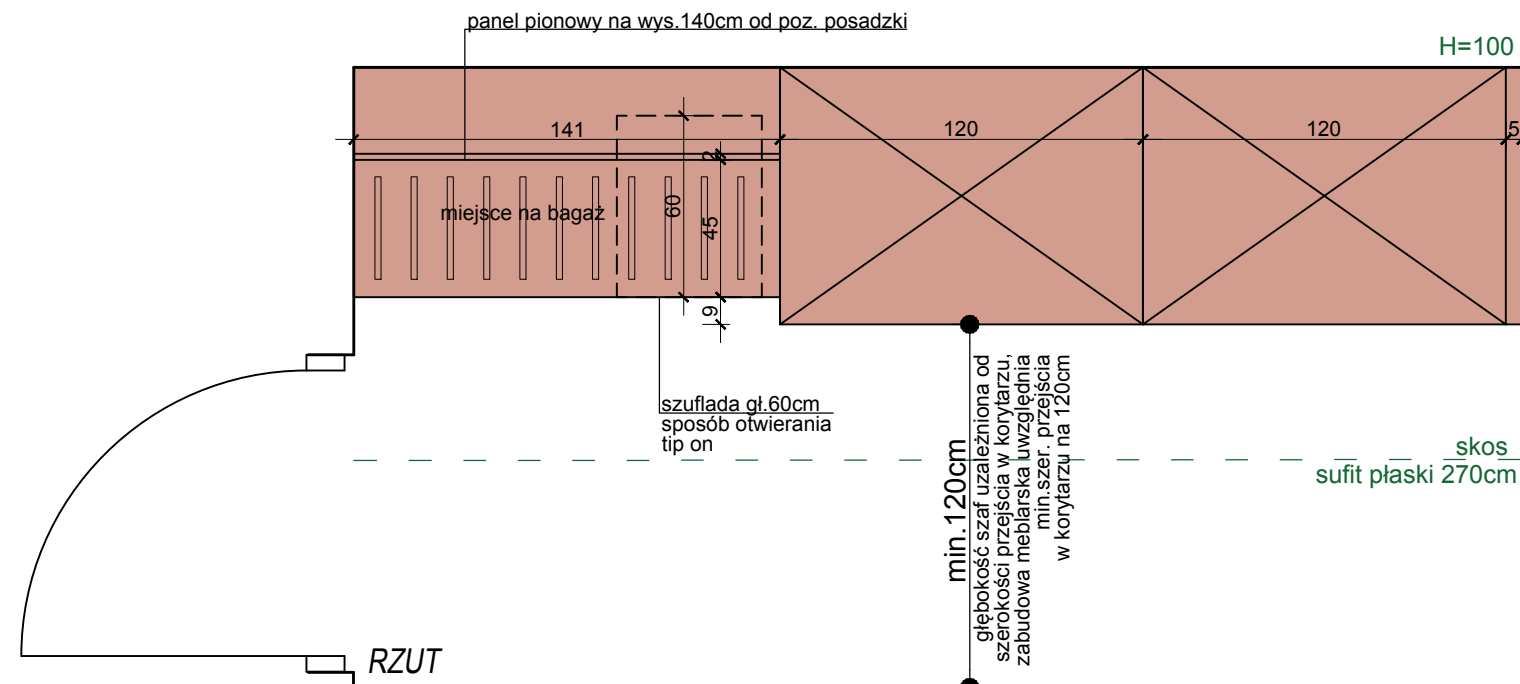
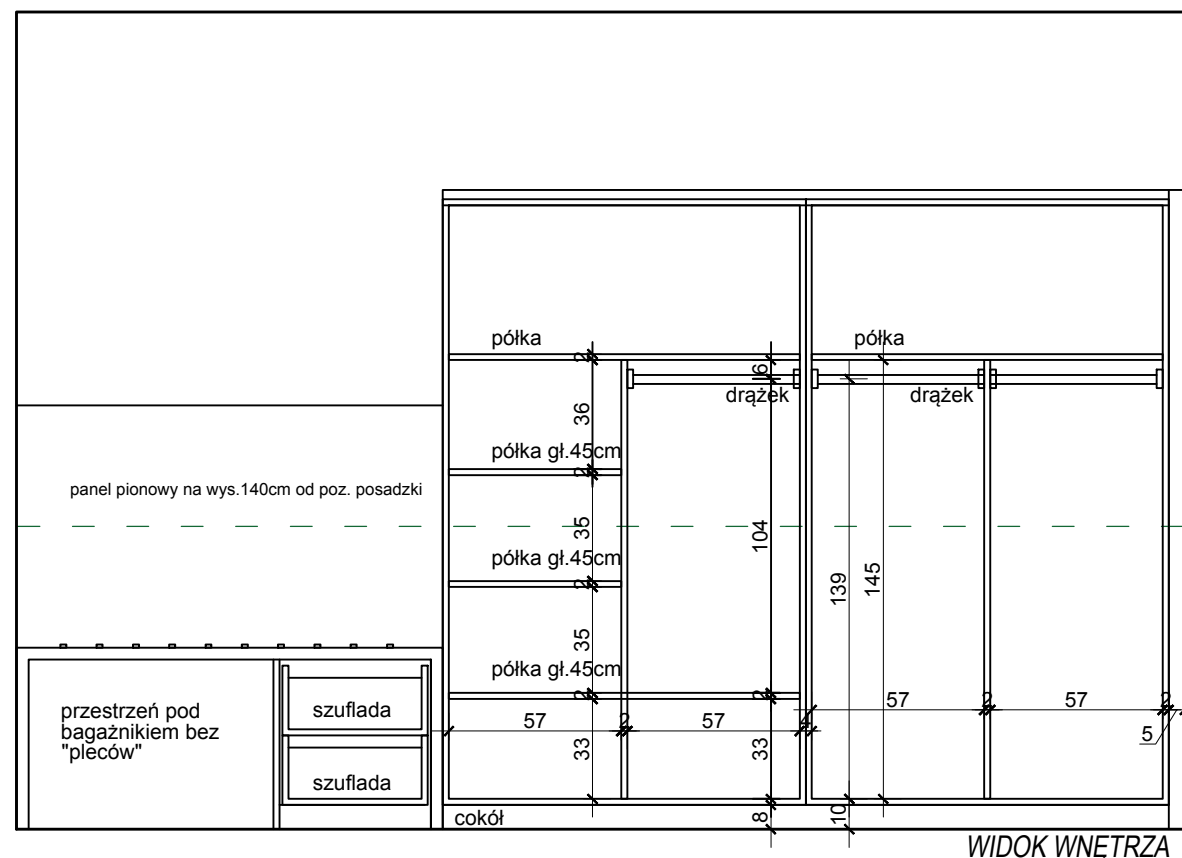


## OZNACZENIA

 laminat drewnopodobny /fornir  
drewniany kol.dąb laminat grafitowy elementy meblarskie w przekroju

## UWAGA:

- WSZYSTKIE PODANE WYMIARY NALEŻY ZWERYFIKOWAĆ NA ŻYWO;
- ROZPATRYWAĆ ŁĄCZNIE Z PROJEKTEM ARANŻACJI I ELEKTRYKI
- W PRZYPADKU ROZBIEŻNOSCI MIĘDZY RYSUNKAMI A WIZUALIZACJAMI, OBOWIĄZUJĄ RYSUNKI;
- ROZWIĄZANIA KONSTRUKCYJNE WSZYSTKICH MEBLI PODANE W SPOSÓB OGÓLNY, WYMAGAJĄ DOPRECYZOWANIA W OPARCIU O DOŚWIADCZENIE WYKONAWCY I WYMAGANIA INWESTORA;
- EWENTUALNE ZMIANY MATERIAŁÓW NALEŻY UZGODNIĆ Z INWESTOREM LUB PROJEKTANTEM
- W RAZIE KONIECZNOŚCI WYKONAĆ DODATKOWE BLENDE LUB POWIĘKSZYĆ PROJEKTOWANE
- WSZYSTKIE MATERIAŁY DO POTWIERDZENIA

 <b>INTERIOR IDEA</b> 80-376 Gdańsk, Józefa Chociszewskiego 4 tel. 501-067-233, 732-262-120 www.interioridea.pl			
INWESTOR:	TEATR WYBRZEŻE TEATR WYBRZEŻE, ul. Św. Ducha 2, 80-834 Gdańsk		
PROJEKT:	ARANŻACJA POKOJÓW SŁUŻBOWYCH NA PODDASZU II		
STADIUM:	ZABUDOWA MEBLARSKA SZAFY POKÓJ IIE		
PROJEKTANT: OPRACOWANIE:	MGR INŻ. ARCH. AGNIESZKA GIBOWICZ MGR INŻ. ARCH. ALICJA KACZYKOWSKA		
		DATA:	STYCZEŃ 2020
		NUMER RYSUNKU:	ZM-9