


**TEATR WYBRZEŻE SC.MALARNIA POKOJE SŁUŻBOWE
ZAGŁÓWEK MEBLARSKI I SZAFKI NOCNE POKÓJ IA**

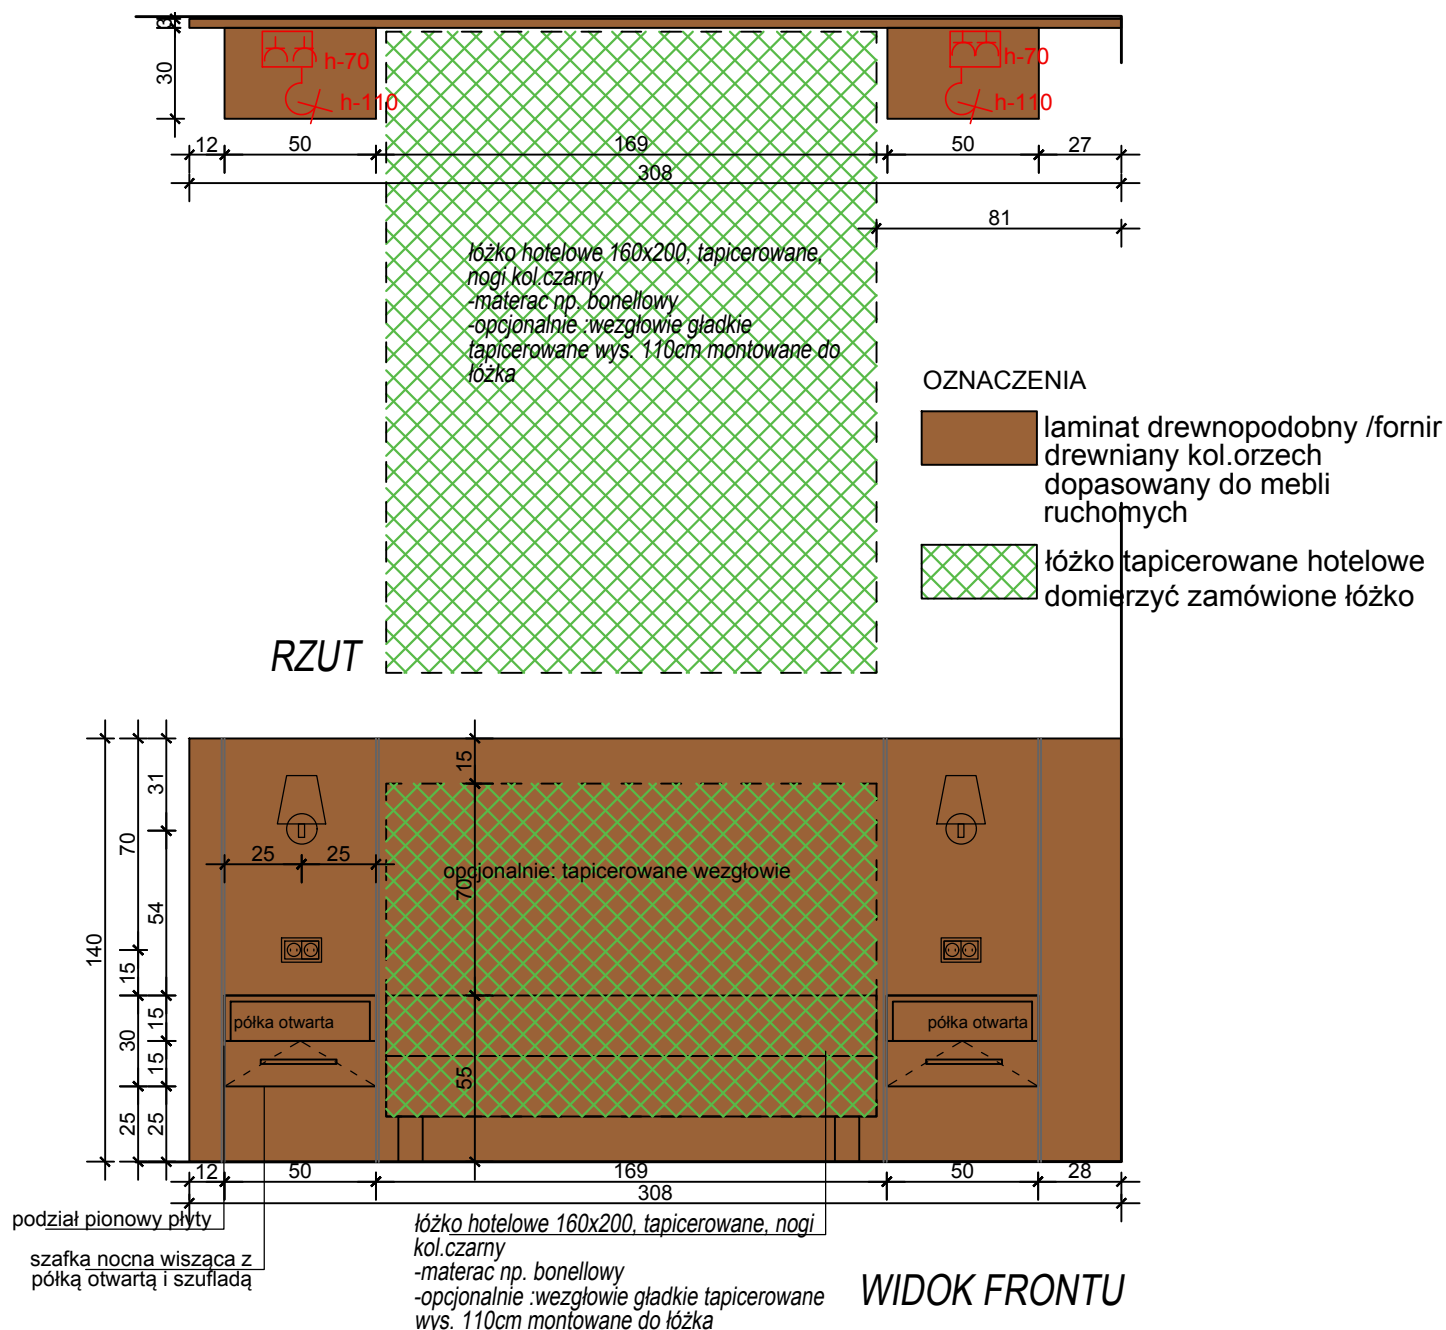

INFORMACJE DO PROJEKTU "ZAGŁÓWKA MEBLARSKIEGO I SZAFEK NOCNYCH":

1. ELEMENTY ZABUDOWY : PŁYTA FORNIROWANA LUB LAMINOWANA -KOLOR ORZECH DOPASOWANY DO KOL. ZAMÓWIONYCH MEBLI RUCHOMYCH
- 2.ZAGŁÓWEK Z OZDOBNYMI PODZIAŁAMI (wg widoków 3d i rysunków) , w panelu zagłówka meblarskiego zamocować wybrane oprawy lampek nocnych (lampki dostarczone przez zamawiającego) oraz gniazdka.
3. szafki nocne wiszące z półką otwartą i szufladą, szuflada otwierana za pomocą uchwyty meblarskiego typu reling kol.czarny mat
4. OZDOBNE PODZIAŁY PIONOWE ZAGŁÓWKA MEBLARSKIEGO zintegrowane z rozstawem szafek nocnych
5. ZWERYFIKOWAĆ WYMIARY Z FAKTYCZNYM WYMIAREM ZMÓWIONEGO ŁÓŻKA (dostosować długość panela meblarskiego)

UWAGA:

- WSZYSTKIE PODANE WYMIARY NALEŻY ZWERYFIKOWAĆ NA ŻYWO;
- ROZPATRYWAĆ ŁĄCZNIE Z PROJEKTEM ARANŻACJI I ELEKTRYKI
- W PRZYPADKU RÓŻBIEŻNOSCI MIĘDZY RYSUNKAMI A WIZUALIZACJAMI, OBOWIĄZUJĄ RYSUNKI;
- ROZWIĄZANIA KONSTRUKCYJNE WSZYSTKICH MEBLI PODANE W SPOSÓB OGÓLNY, WYMAGAJĄ DOPRECYZOWANIA W OPARCIU O DOŚWIADCZENIE WYKONAWCY I WYMAGANIA INWESTORA;
- EWENTUALNE ZMIANY MATERIAŁÓW NALEŻY UZGODNIĆ Z INWESTOREM LUB PROJEKTANTEM
- W RAZIE KONIECZNOŚCI WYKONAĆ DODATKOWE BLENDS LUB POWIĘKSZYĆ PROJEKTOWANE
- WSZYSTKIE MATERIAŁY DO POTWIERDZENIA

	<p align="center">INTERIOR IDEA 80-376 Gdańsk, Józefa Chociszewskiego 4 tel. 501-067-233, 732-262-120 www.interioridea.pl</p>		
	INWESTOR:	<p align="center">TEATR WYBRZEŻE TEATR WYBRZEŻE, ul. Św. Ducha 2, 80-834 Gdańsk</p>	
PROJEKT:	<p align="center">ARANŻACJA POKOJÓW SŁUŻBOWYCH NA PODDASZU I</p>		
STADIUM:	<p align="center">ZAGŁÓWEK MEBLARSKI I SZAFKI NOCNE POKÓJ IA</p>		
PROJEKTANT: OPRACOWANIE:	<p align="center">MGR INŻ. ARCH. AGNIESZKA GIBOWICZ MGR INŻ. ARCH. ALICJA KACZYKOWSKA</p>		
		DATA: NUMER RYSUNKU:	<p align="center">STYCZEŃ 2020</p> <p align="center">ZM-10</p>