



SZAFKA APARTAMENT IC

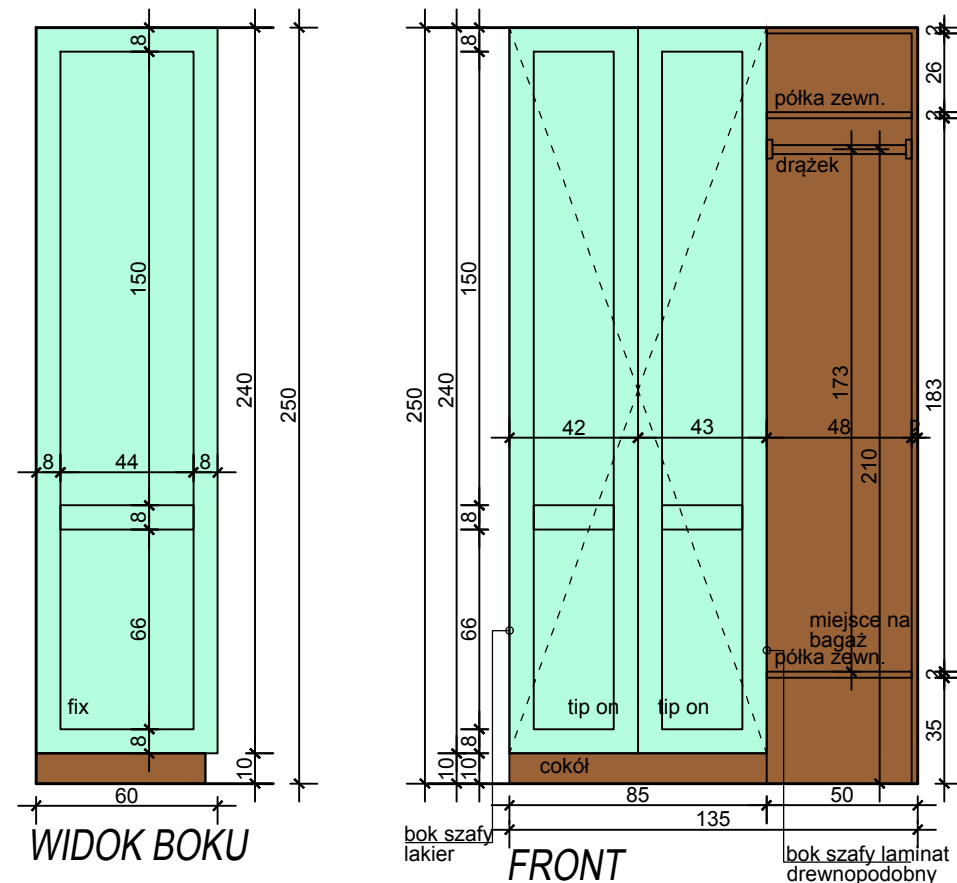

APARTAMENT ID: SZAFKA

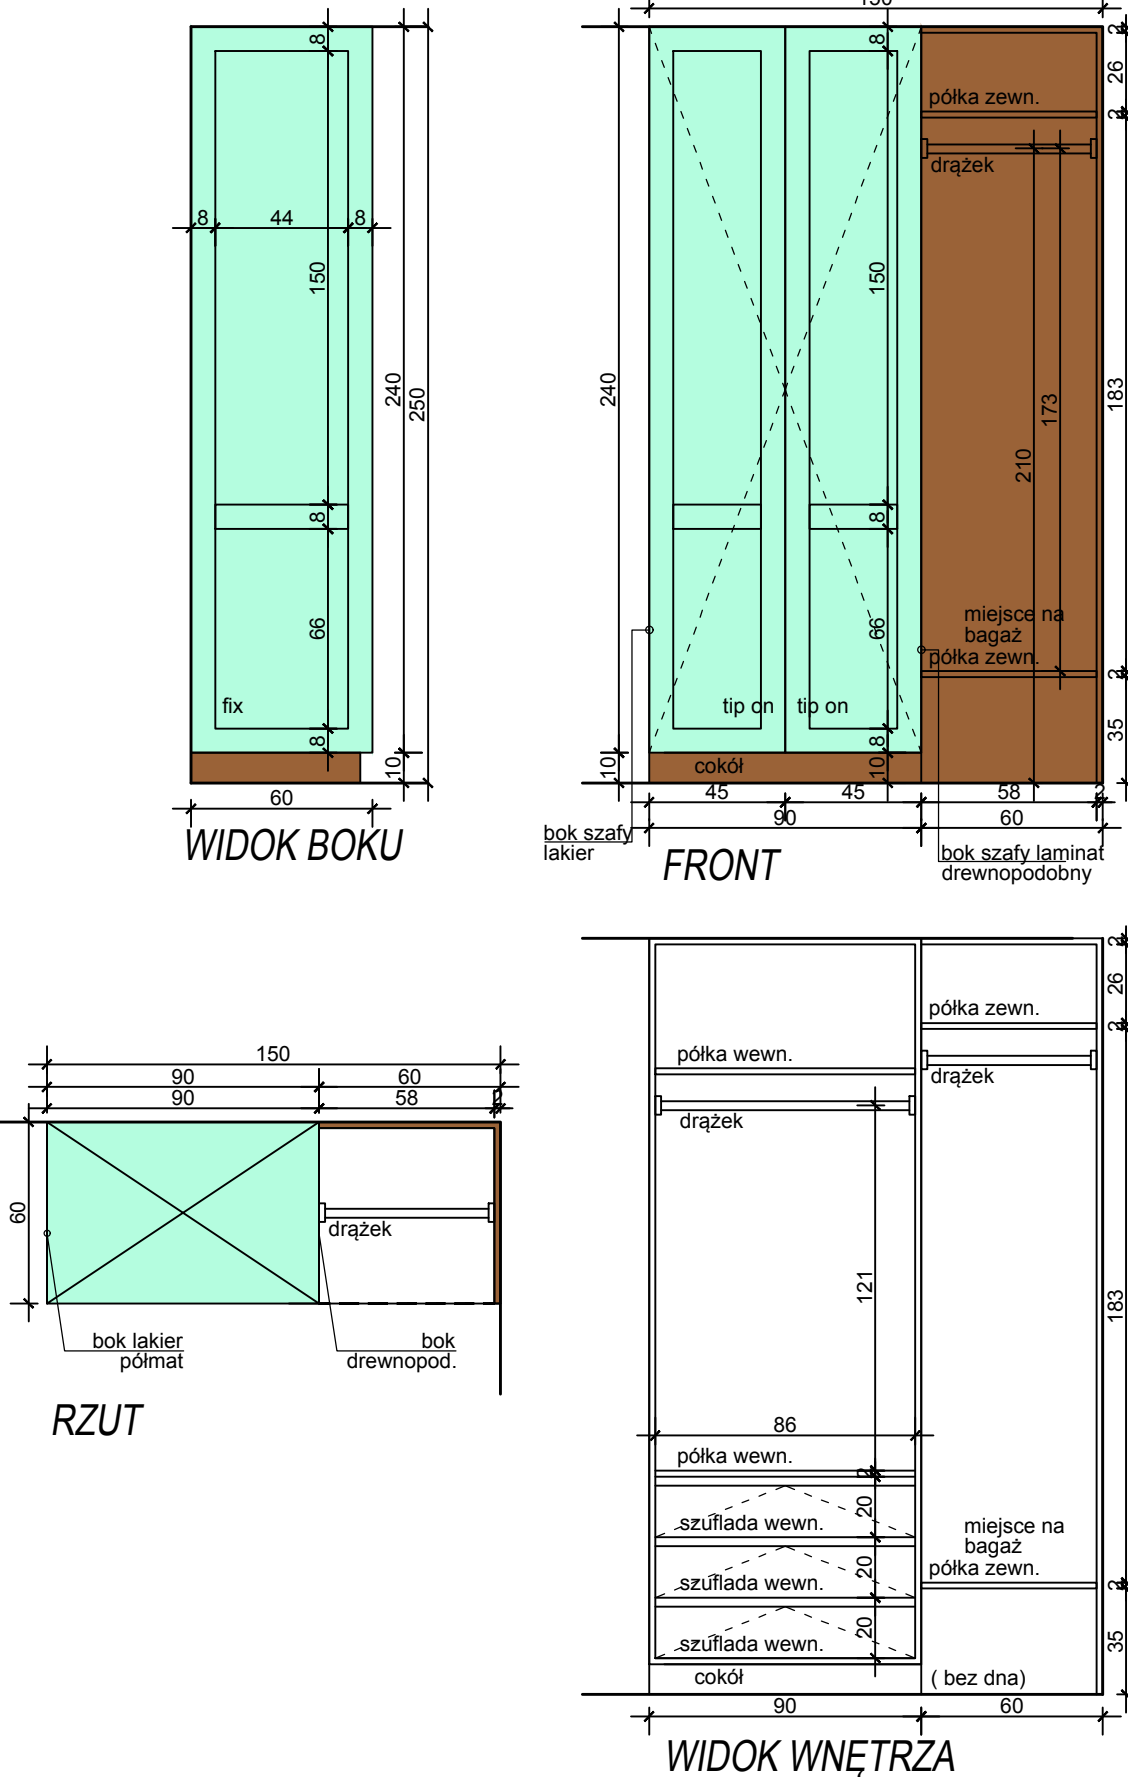

OZNACZENIA

- laminat drewnopodobny /fornir drewniany kol.orzech dopasowany do mebli ruchomych
- lakier półmat-kol.jasnoszary np.NCS 1500N

INFORMACJE DO PROJEKTU SZAFY W APARTAMENCIE IC, ID:

- DRZWI I PANEL BOCZNY SZAFY - lakier półmat kol. jasnoszary, drzwi i panel boczny z ozdobną ramką wg rysunku, sposób otwierania drzwi - tip-on;
- CZĘŚĆ OTWARTA ZABUDOWY- laminat drewnopodobny np. orzech (do potwierdzenia przed realizacją) ; miejsce na bagaż, drążek zewnętrzny, półka zewn. bez dna, boki, plecy panel górny -płyta laminowana drewnopodobna;
- COKÓŁ - laminat drewnopodobny
- SZUFLADY WEWNĘTRZNE - otwierane za pomocą obniżonego frontu

UWAGA:

- WSZYSTKIE PODANE WYMIARY NALEŻY ZWERYFIKOWAĆ NA ŻYWO;
- ROZPATRYWAĆ ŁĄCZNIE Z PROJEKTEM ARANŻACJI I ELEKTRYKI
- W PRZYPADKU ROZBIEŻNOŚCI MIĘDZY RYSUNKAMI A WIZUALIZACJAMI, OBOWIĄZUJĄ RYSUNKI;
- ROZWIĄZANIA KONSTRUKCYJNE WSZYSTKICH MEBLI PODANE W SPOSÓB OGÓLNY, WYMAGAJĄ DOPRECYZOWANIA W OPARCIU O DOŚWIADCZENIE WYKONAWCY I WYMAGANIA INWESTORA;
- EWENTUALNE ZMIANY MATERIAŁÓW NALEŻY UZGODNIĆ Z INWESTOREM LUB PROJEKTANTEM
- W RAZIE KONIECZNOŚCI WYKONAĆ DODATKOWE BLENDE LUB POWIĘKSZYĆ PROJEKTOWANE
- WSZYSTKIE MATERIAŁY DO POTWIERDZENIA

| | | | |
|---|--|-------------------|--------------|
|  INTERIOR IDEA 80-376 Gdańsk, Józefa Chociszewskiego 4 tel. 501-067-233, 732-262-120 www.interioridea.pl | | | |
| INWESTOR: | TEATR WYBRZEŻE TEATR WYBRZEŻE, ul. Św. Ducha 2, 80-834 Gdańsk | | |
| PROJEKT: | ARANŻACJA POKOJÓW SŁUŻBOWYCH NA PODDASZU I | | |
| STADIUM: | ZABUDOWA MEBLARSKA KUCHNIA ICD | | |
| PROJEKTANT: OPRACOWANIE: | MGR INŻ. ARCH. AGNIESZKA GIBOWICZ MGR INŻ. ARCH. ALICJA KACZYKOWSKA | | |
| | | DATA: | STYCZEŃ 2020 |
| | | NUMER RYSUNKU: | ZM-7 |